


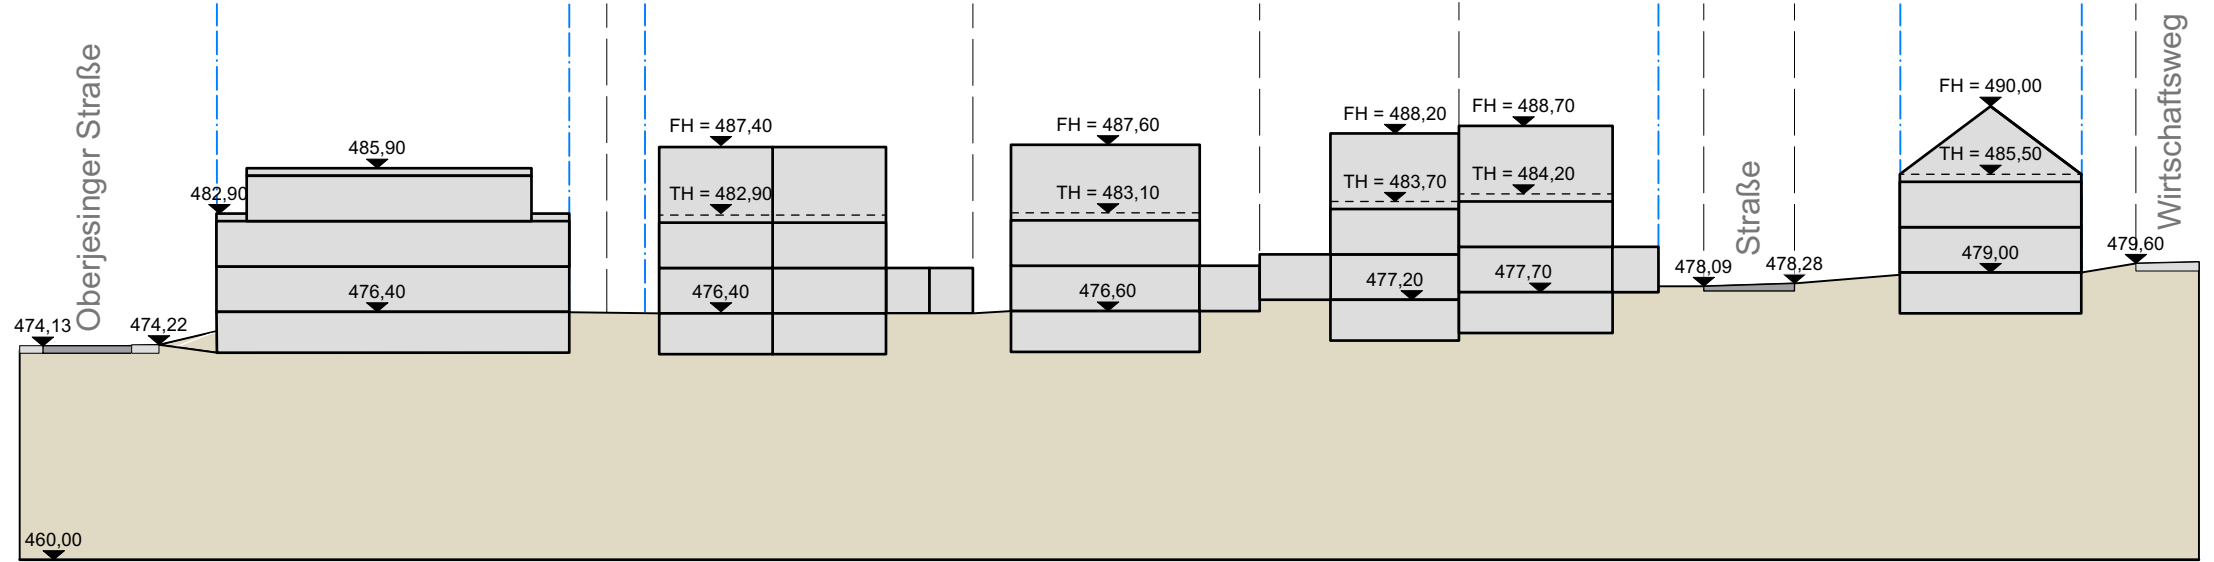
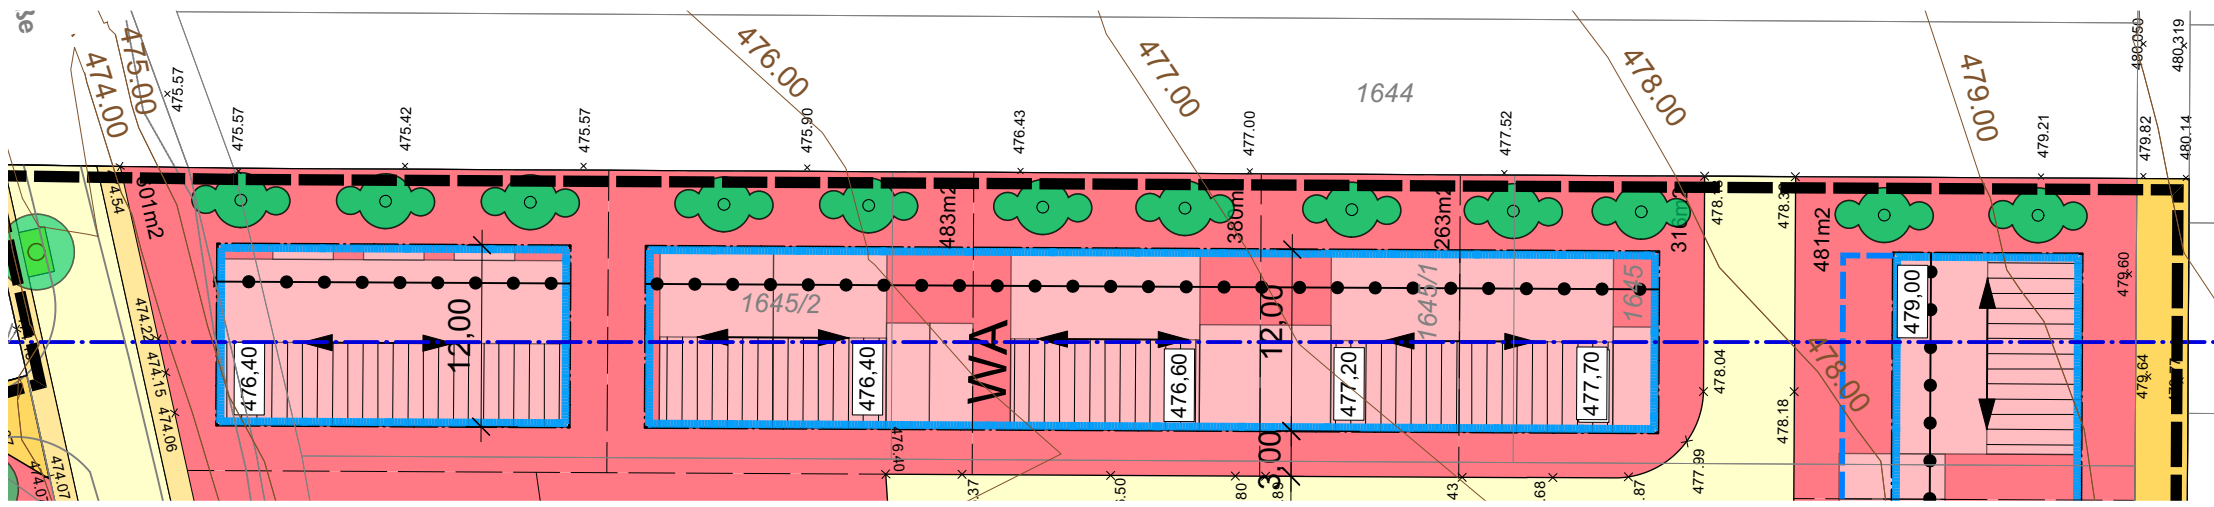
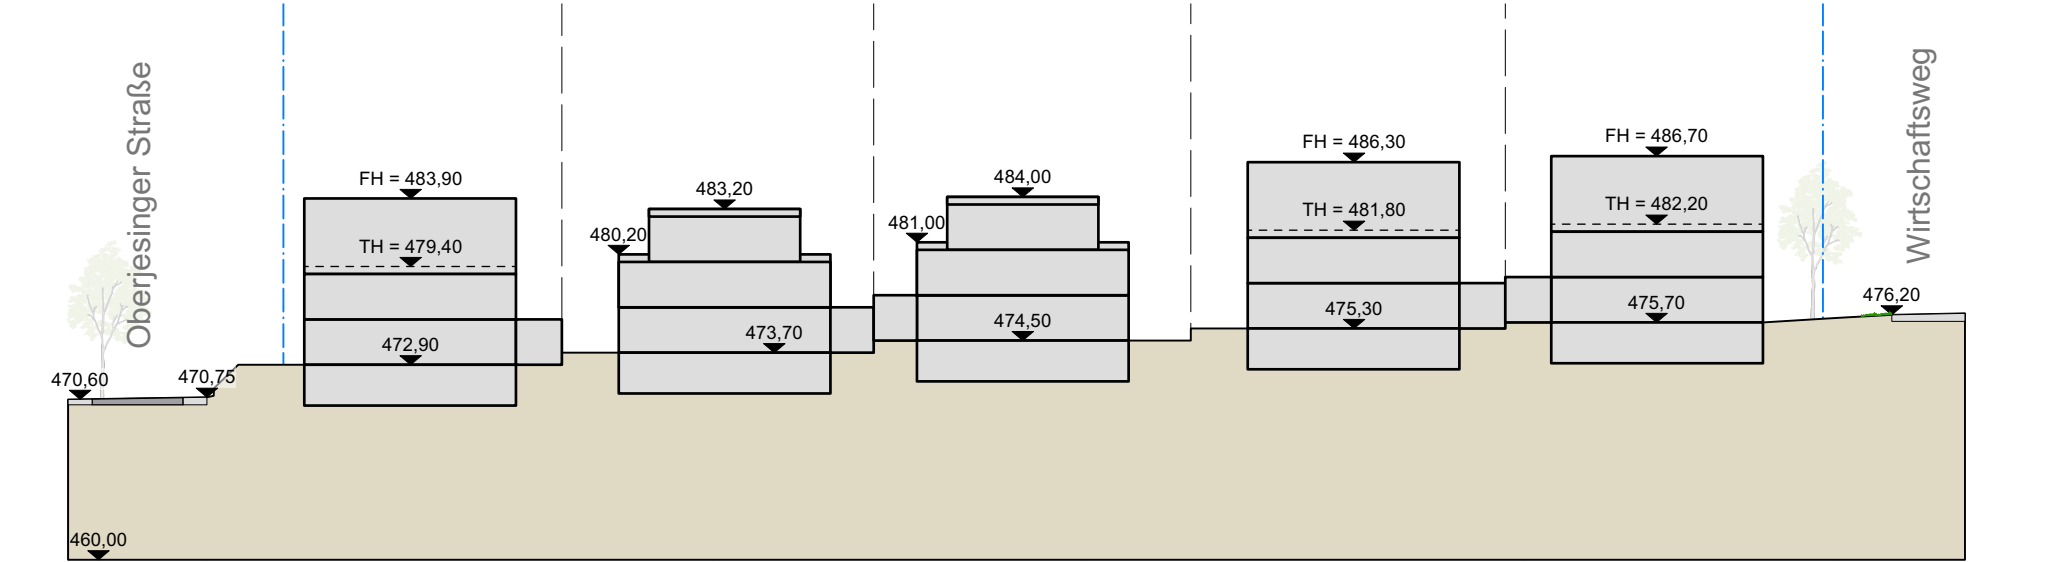


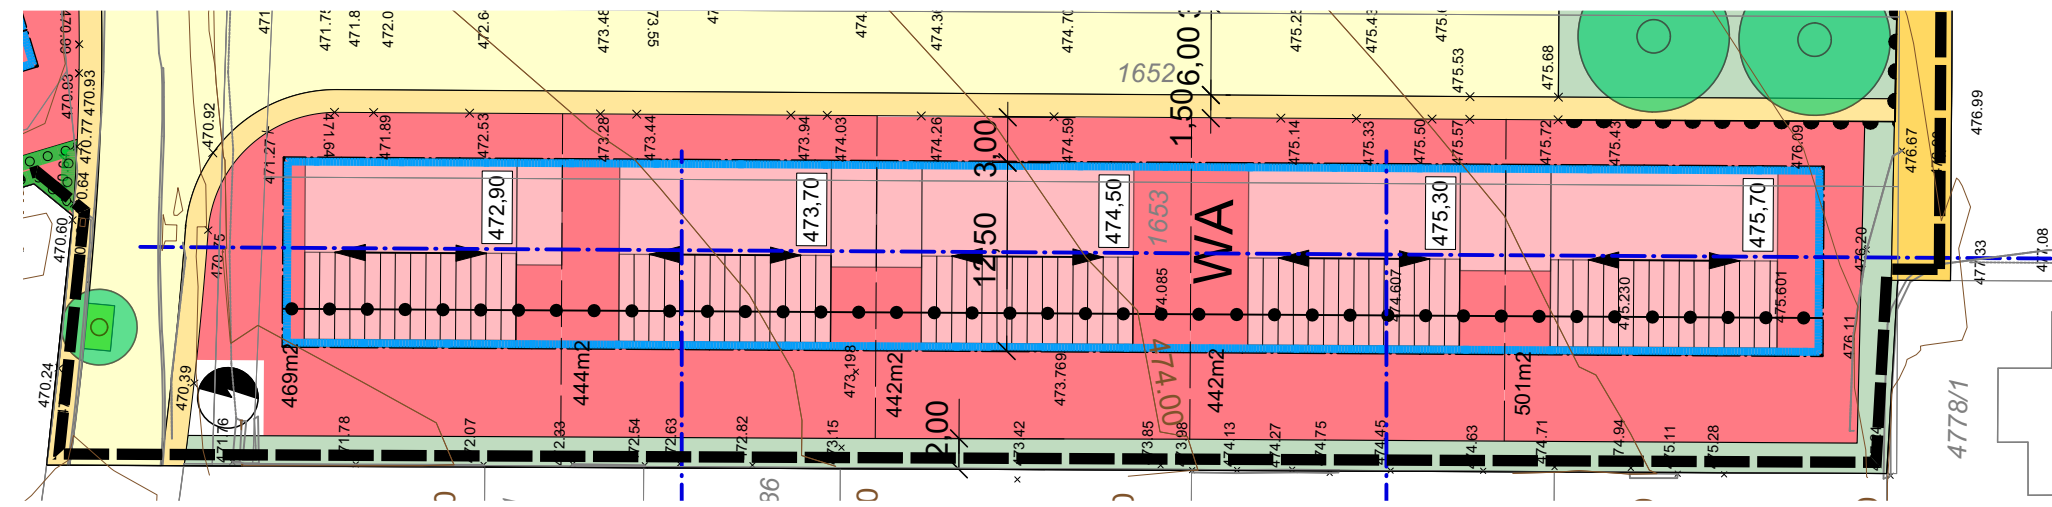



Schnitt 1 - 1

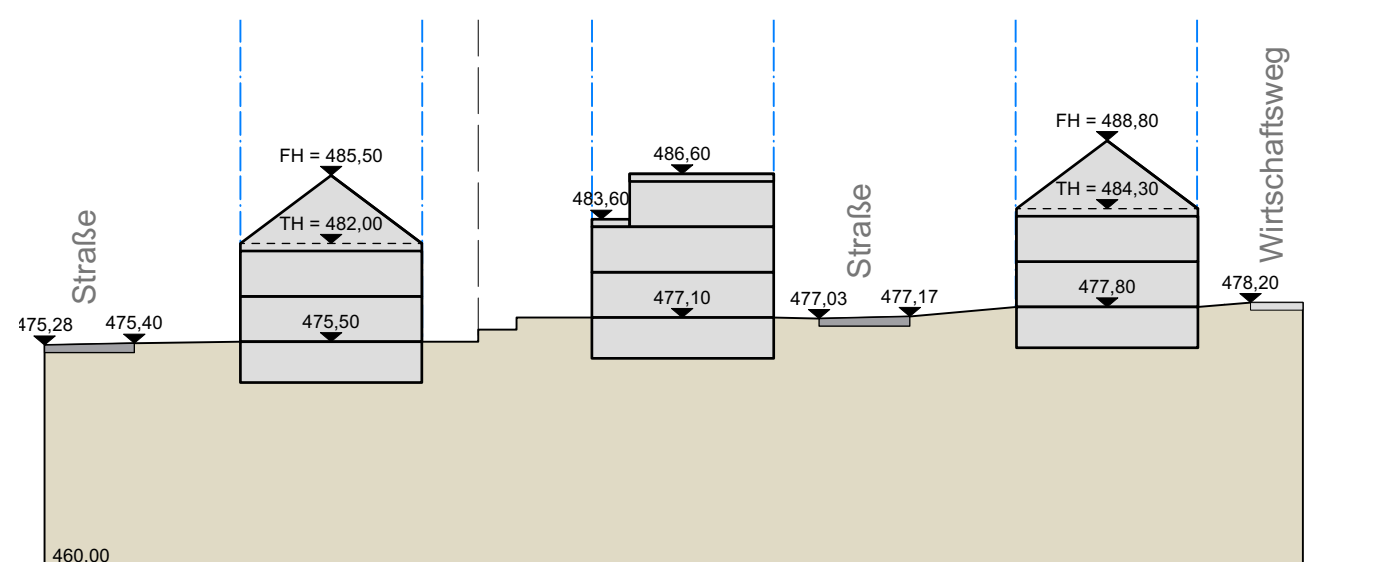


Schnitt 4 - 4

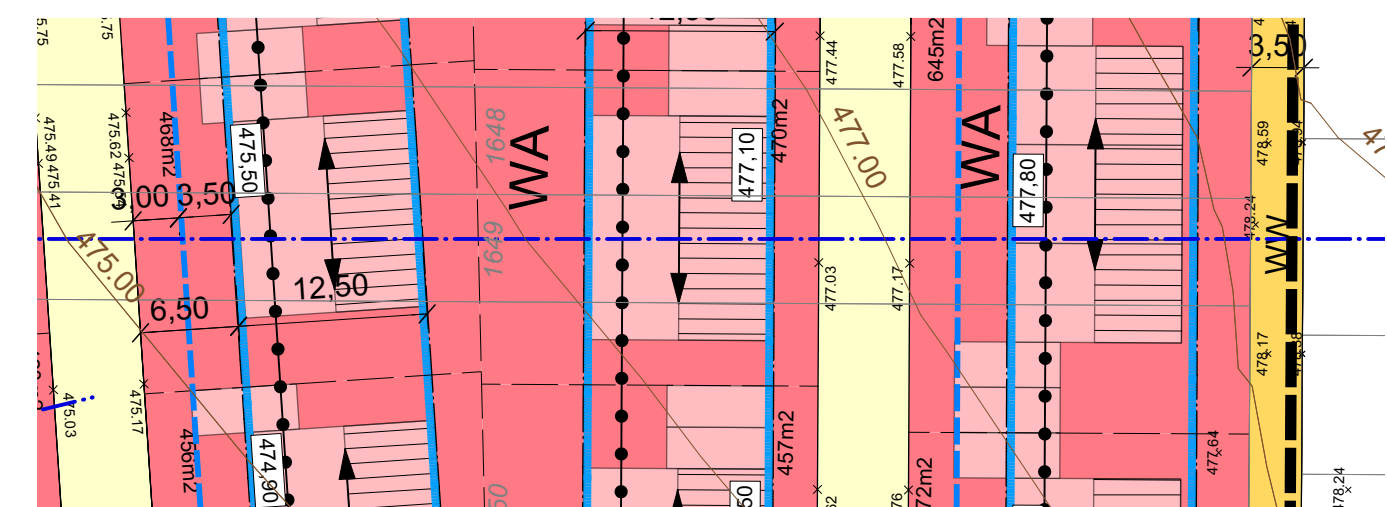



Schnitt 2 - 2

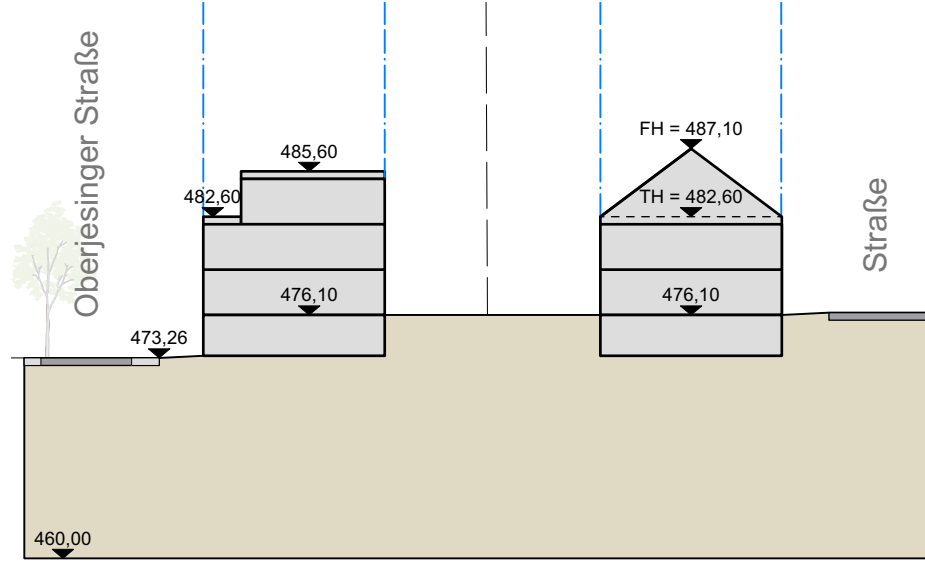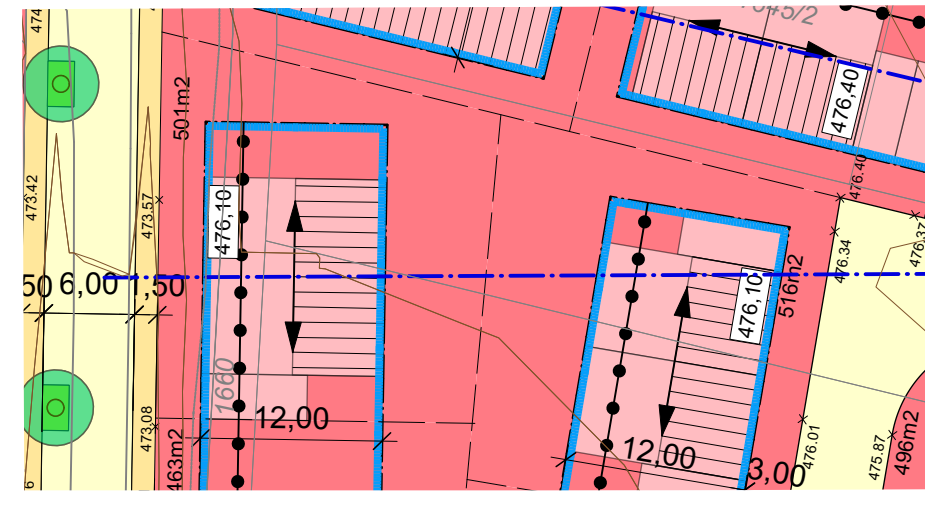



Schnitt 5 - 5

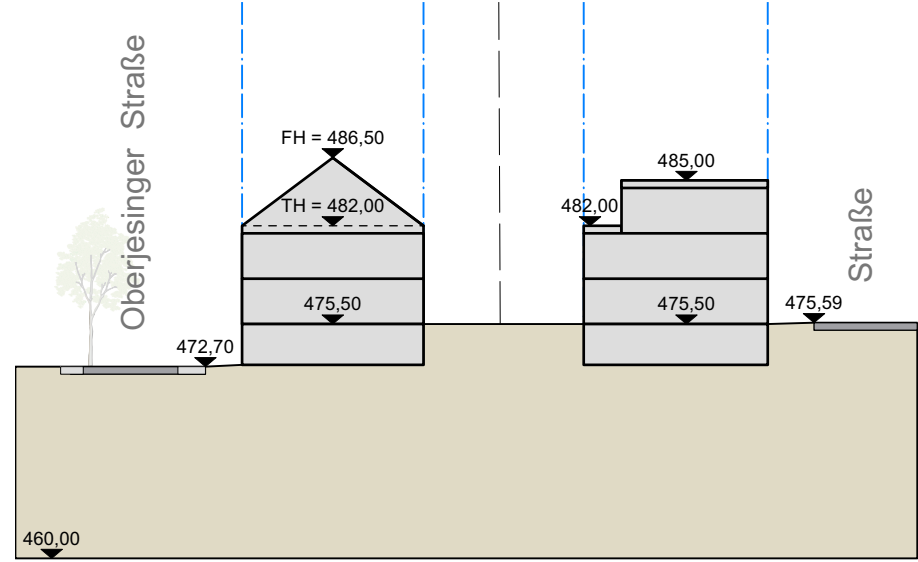



Schnitt 6 - 6

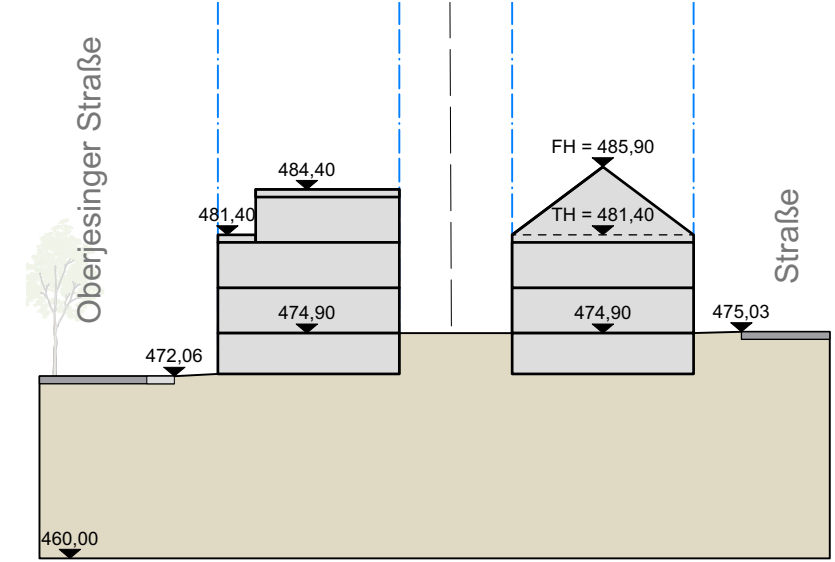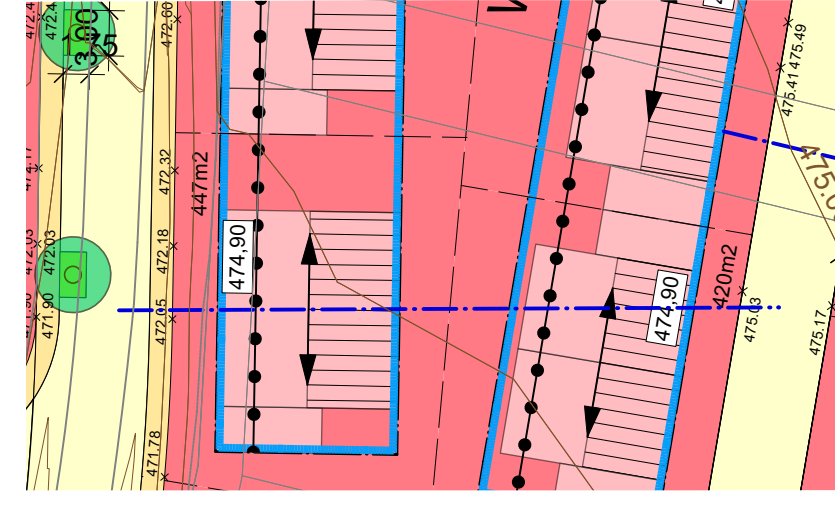



Schnitt 7 - 7

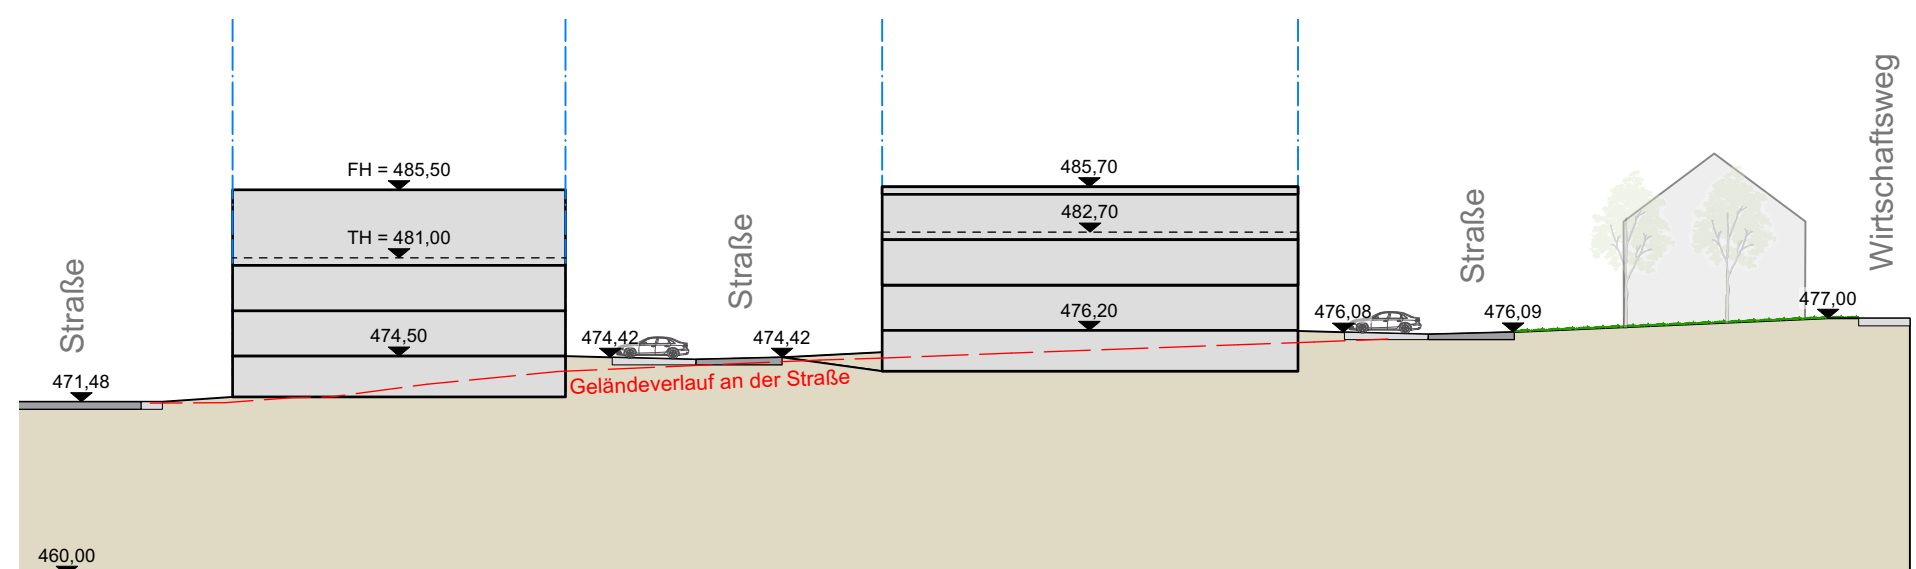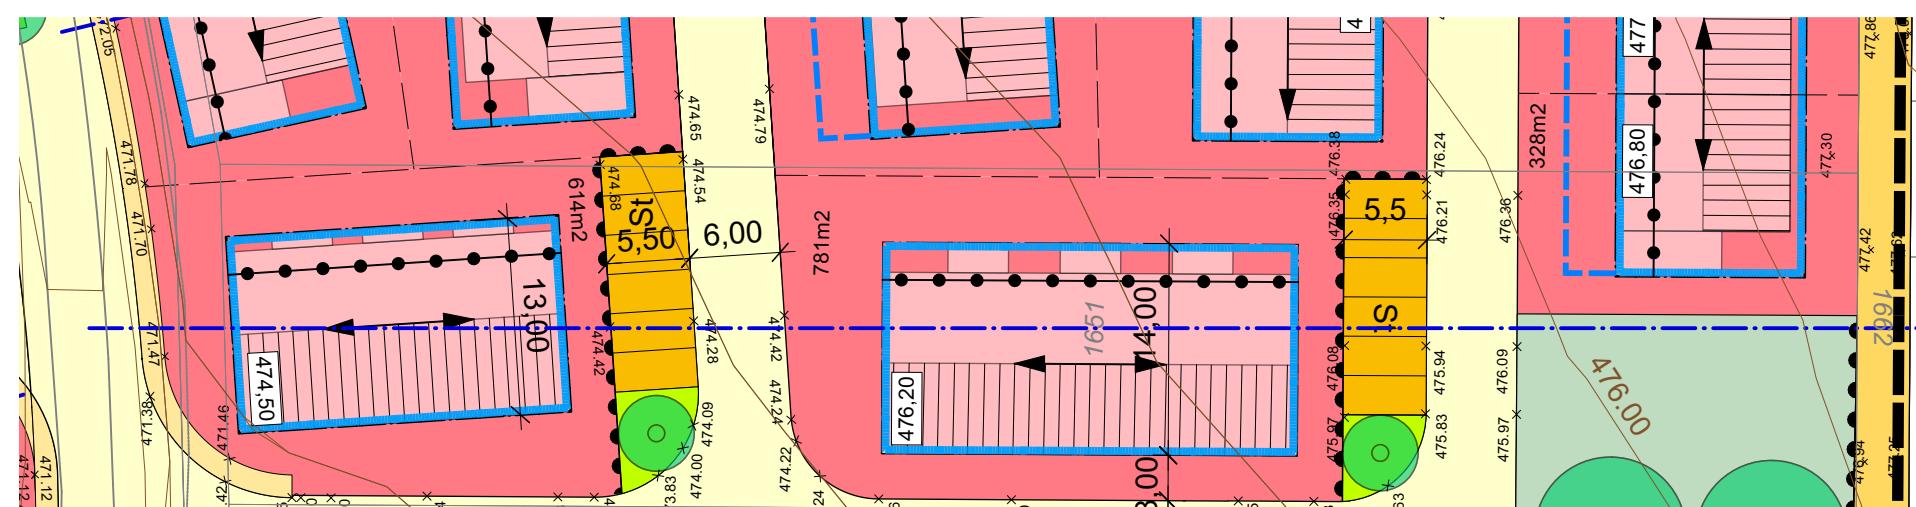


Schnitt 3 - 3

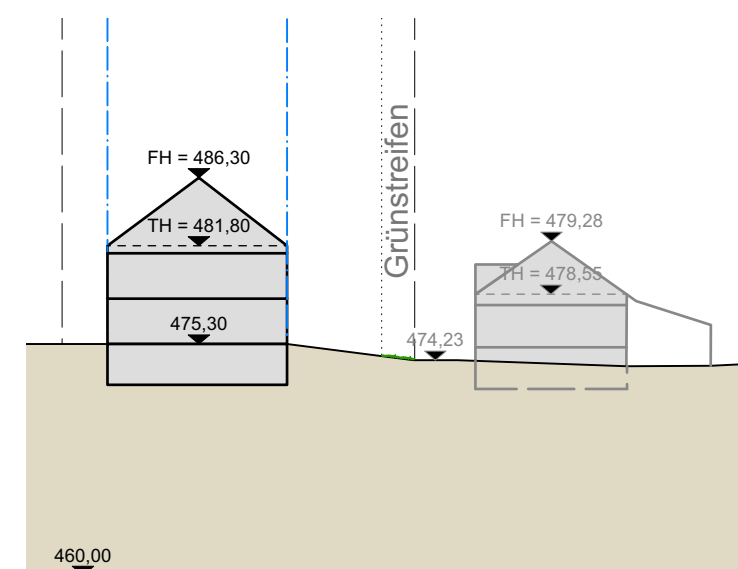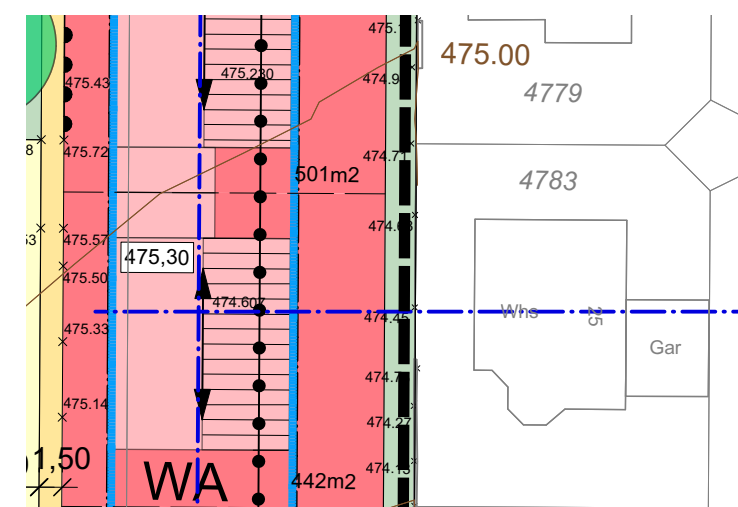

Schnitt 8 - 8

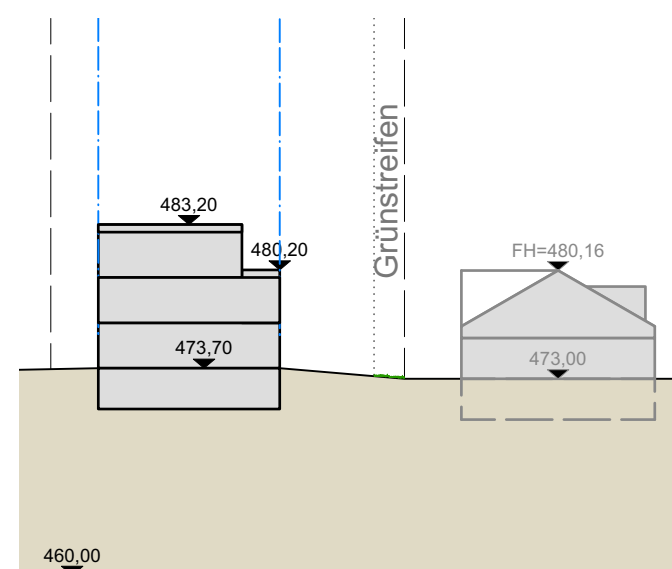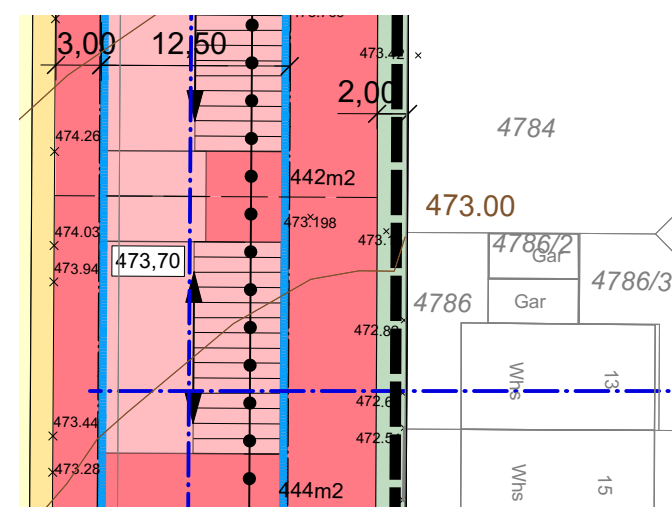


Schnitt 9 - 9

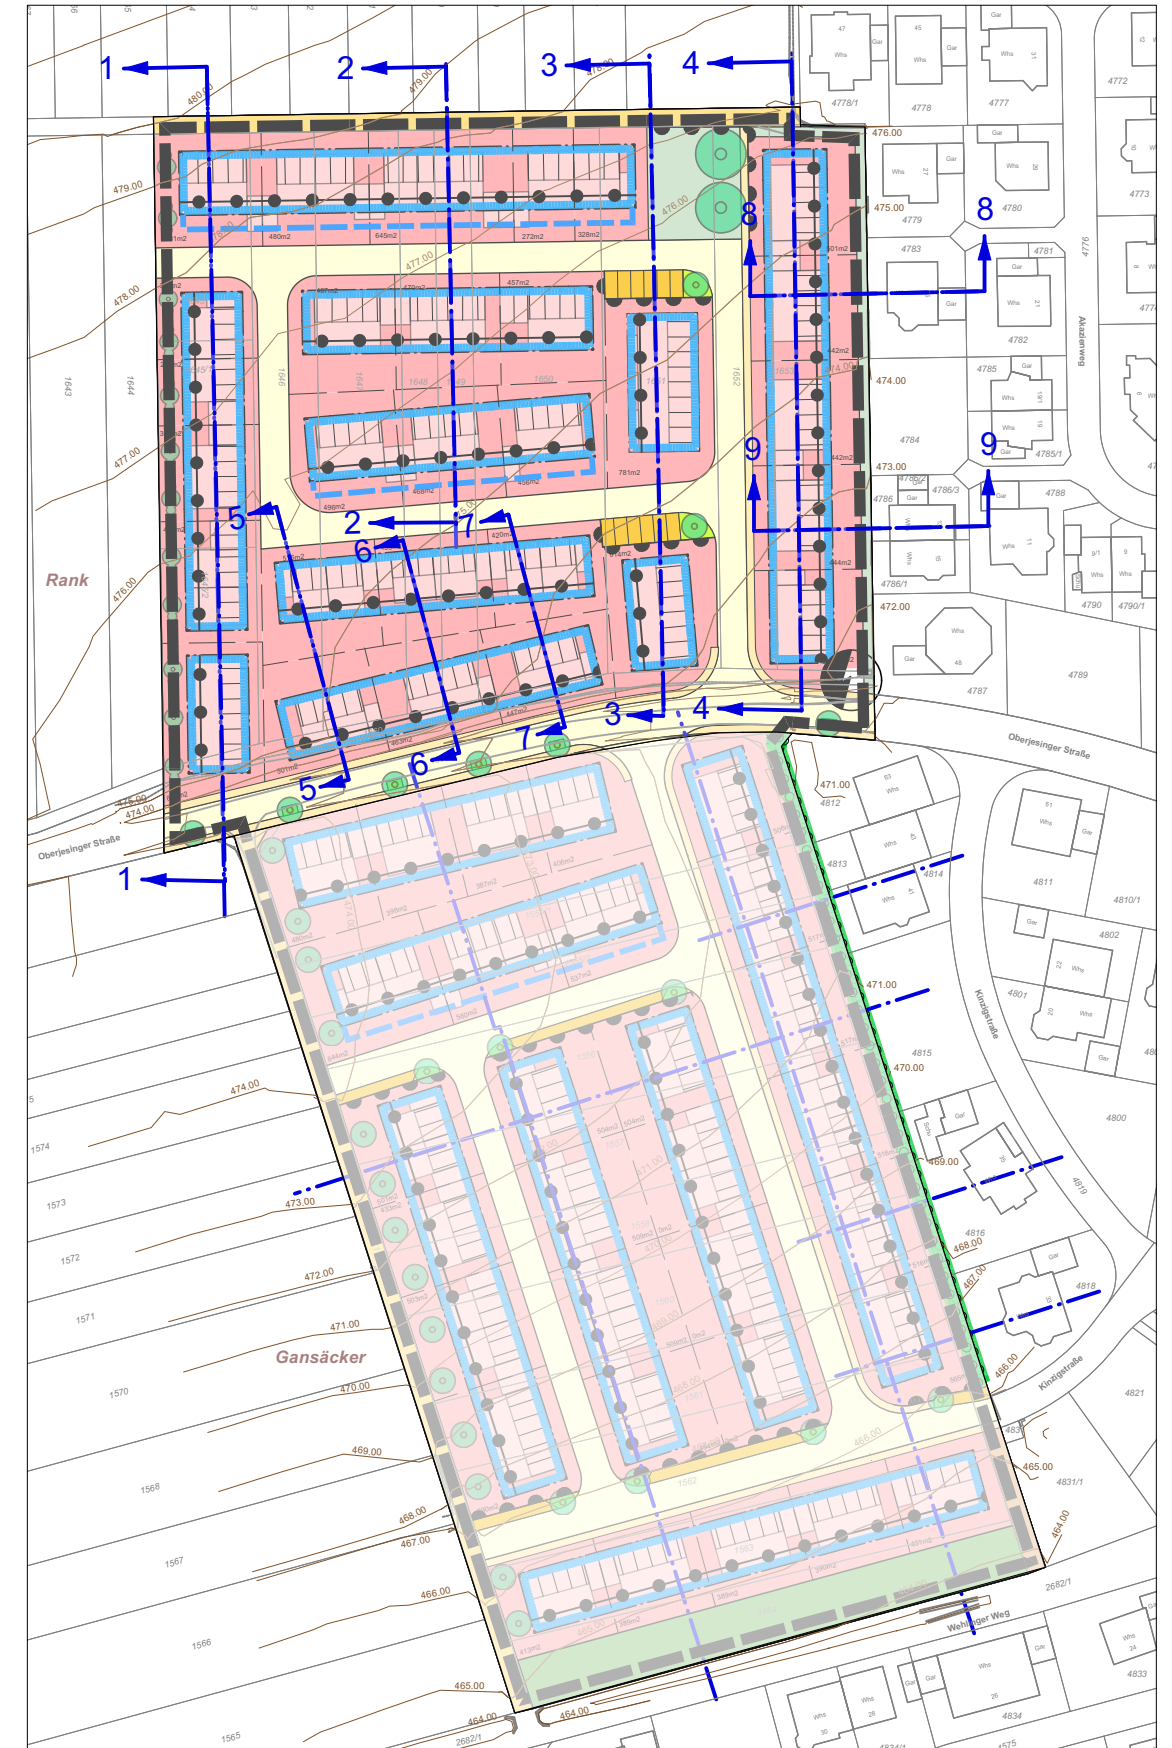

Geobasisdaten © Landesamt für Geoinformation und Landentwicklung Baden-Württemberg, www.lg-bw.de, Az.: 2851.9-3/336 Stand Juli 2020

**Gemeinde Nufringen**  
Landkreis Böblingen

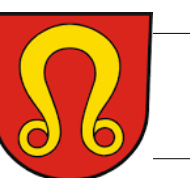

## Bebauungsplan und örtliche Bauvorschriften "Hinterer Steig Süd"

### Schnitte

Ausfertigung:  
Es wird bestätigt, dass der Inhalt dieses Bebauungsplanes und der örtlichen Bauvorschriften, jeweils mit ihren Festsetzungen durch Zeichnung, Farbe, Schrift und Text, mit den hierzu ergangenen Beschlüssen des Gemeinderats übereinstimmen und dass die für die Rechtswirksamkeit maßgebenden Verfahrensvorschriften beachtet wurden.

Nufringen, den 14.11.2024

*Ingolf Welte*  
Ingolf Welte, Bürgermeister

Bearbeitung:

**KE**

LBBW Immobilien Kommunalentwicklung GmbH

Heilbronner Straße 28 15.10.2024

70191 Stuttgart

Telefon 0711 / 6454-0

Telefax 0711 / 6454-100

*Helga Limbart*  
Helga Limbart