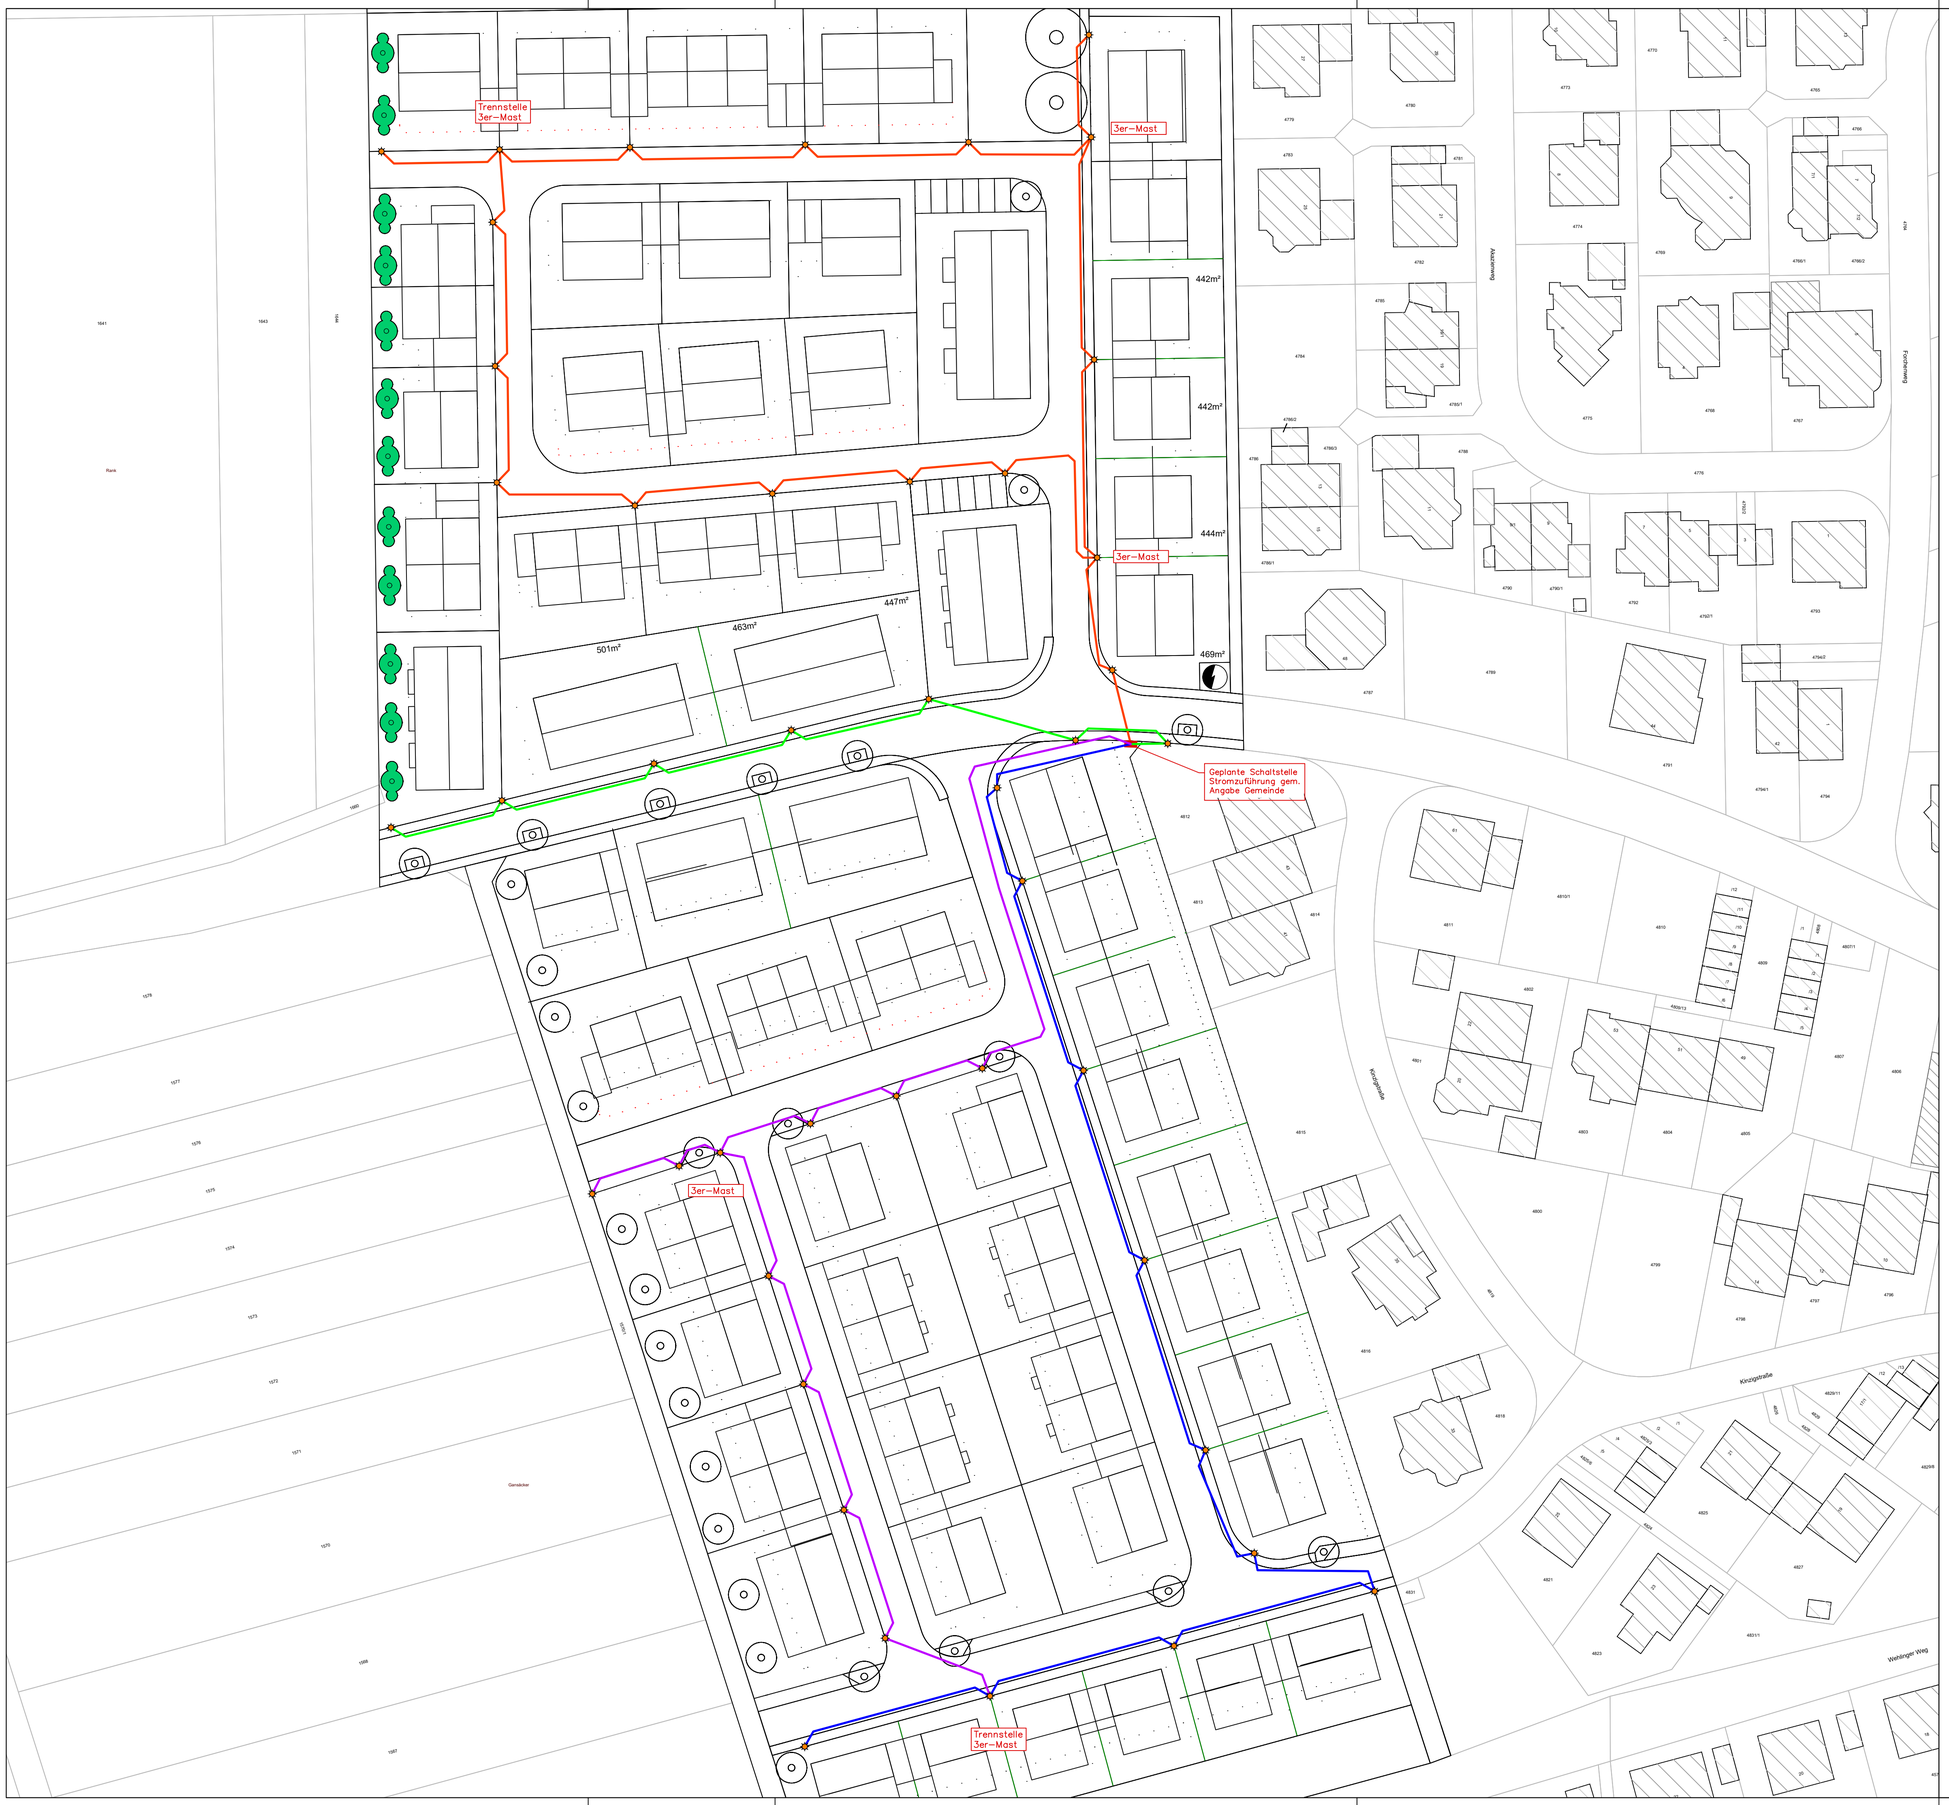

Legende:

- Schaltkreis 01
- Schaltkreis 02
- Schaltkreis 03
- Schaltkreis 04
- Gepl. Lichtmast

Planungsstand:

AUSFÜHRUNG

Index	Ergänzungen / Änderungen	Datum	gezeichnet

IBB Wörn Ingenieure GmbH
Schulstraße 25 71139 Ehningen
Telefon 07034 61970 Telefax 07034 61126
E-Mail: info@ibb-woern.de

Projekt: Erschließung Baugebiete in Nufringen "Hinterer Steig Süd" und "Gansäcker"

Bauherr: Gemeinde Nufringen Kommunalentwicklung (KE)

Bauteil: Schaltkreise Straßenbeleuchtung

Maßstab: 1:500	Projekt-Nr.: 154_23	Plan-Nr.: A504	Index: -
Blattgröße: DIN A1			
gezeichnet: H. Wörn	Datum: 24.06.2025	geprüft: J. Wörn	Datum: 24.06.2025

Blattgröße: 0.841 m x 0.594 m