


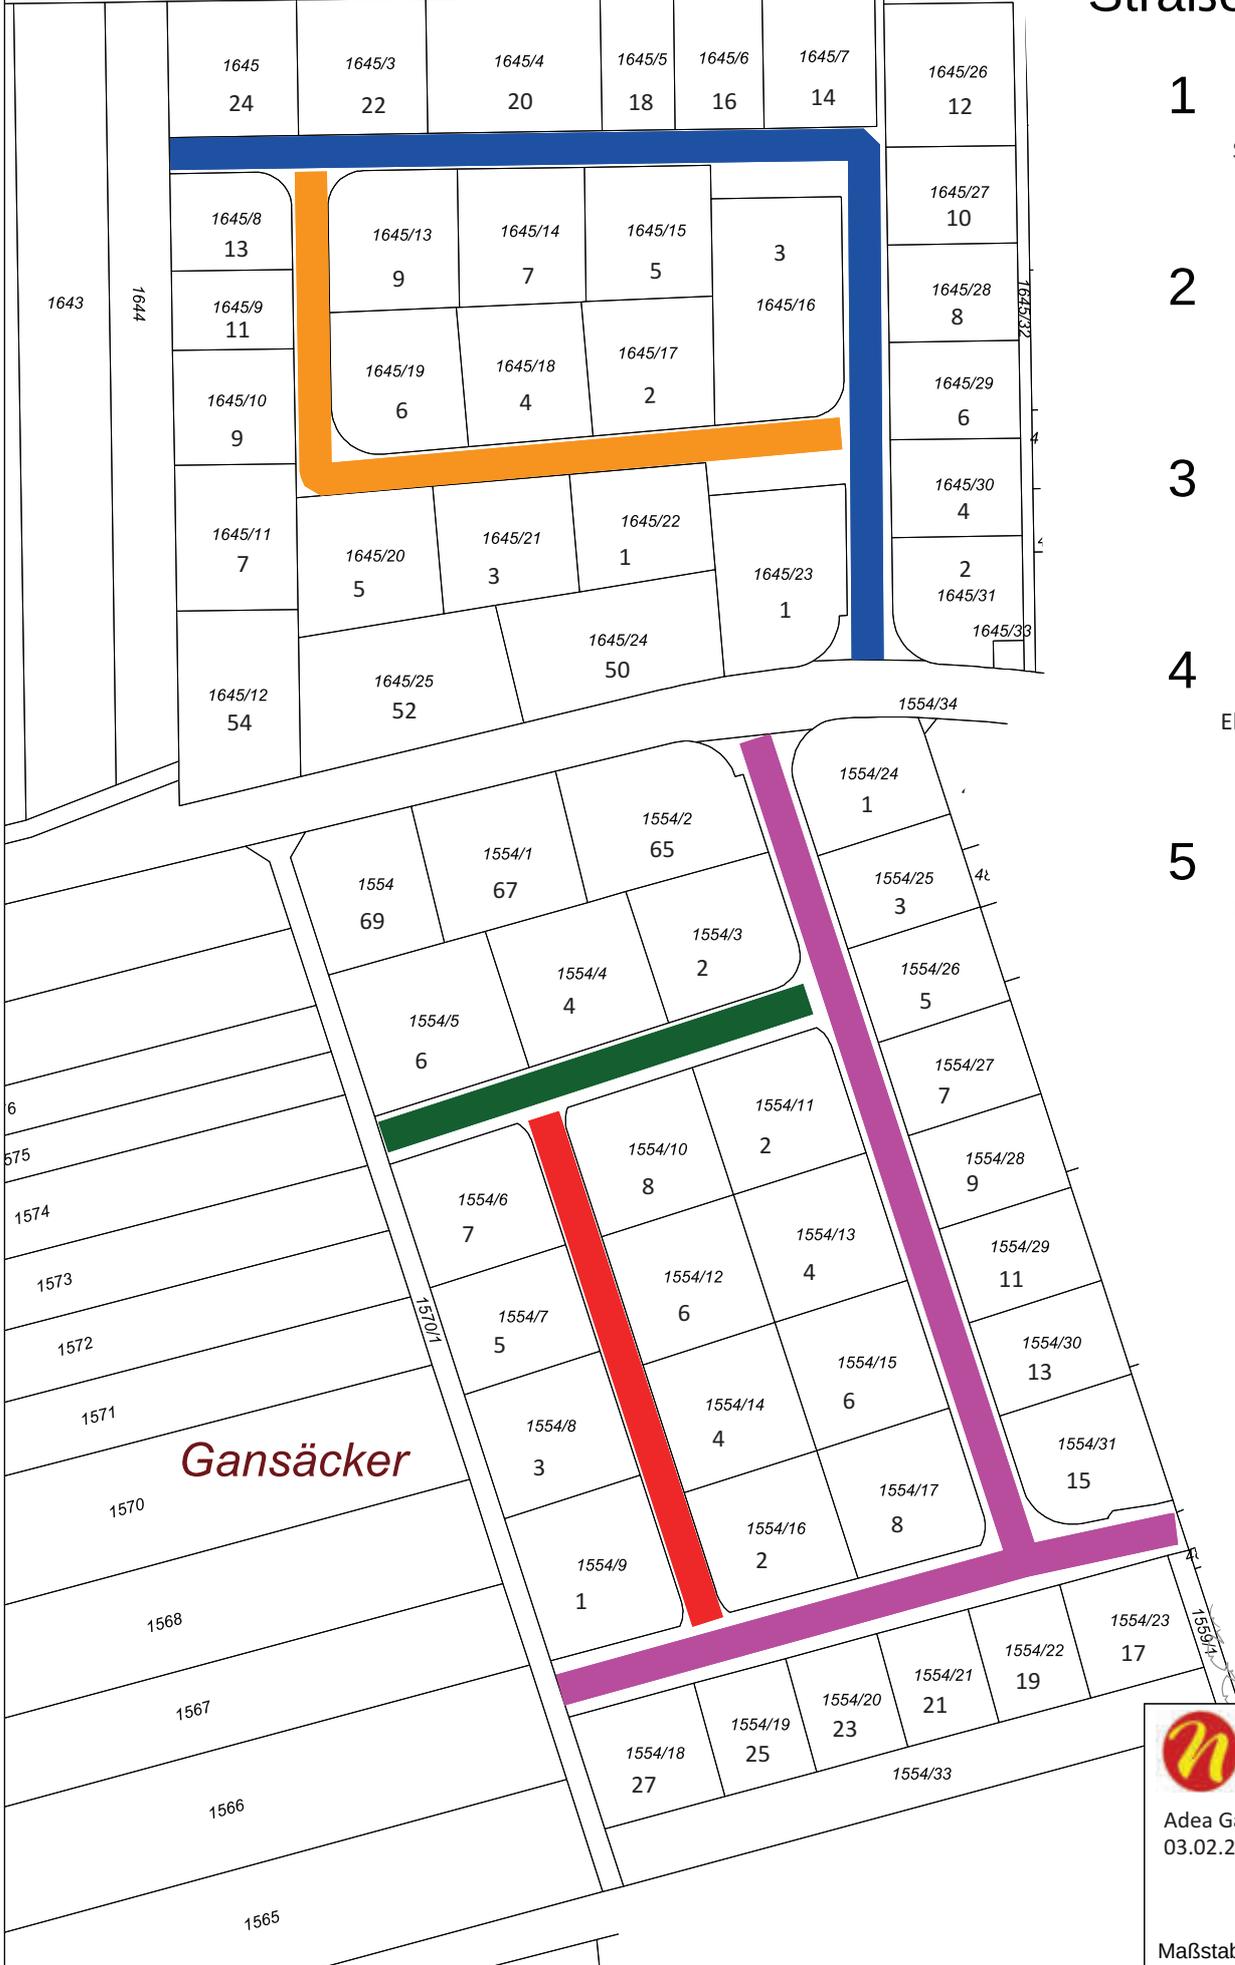

# Legende

## Straßeneinteilung

- 1**  Sophie-Scholl-Straße
- 2**  Anne-Frank-Straße
- 3**  Nora-Kräutle-Straße
- 4**  Elisabeth-Selbert-Straße
- 5**  Fanny-Lewald-Straße



 **Nufingen**  
Adea Gashi, Bauen & Planen  
03.02.2026  
Maßstab 1:1250